

# KOORDINAČNÍ VÝKRES

ZMĚNA Č. 1  
KMETINĚVES  
M 1:5000

LEGENDA:

	HRANICE		ZAMĚRY NA BUDOUCÍ PLOCHY		PLOCHY BYDLENÍ
	NZO_OP				
	NSP				
	101000/L				
	ZO1				
	ZS1				
	DS1				
	PV				
	DS1				
	BV1				
	BV_R_1				

ZASTAVITELNÉ  
ÚZEMÍ

PLOCHA BYDLENÍ VENKOVSKÉHO CHARAKTERU NAVRŽENÁ K  
VYJMUTÍ VČETNĚ NÁVRHU MÍSTNÍ KOMUNIKACE  
BYDLENÍ – V RODINNÝCH DOMECH – VENKOVSKÉ (BV)

VERĚJNÉ PROSTRANSTVÍ (PV)

MÍSTNÍ KOMUNIKACE (DS)

VODOVOD (NÁVRH) – KE ZRUŠENÍ

KANALIZACE (NÁVRH) – KE ZRUŠENÍ

ZELEŇ OCHRANNÁ A IZOLAČNÍ (ZO)


ZELEŇ SOUKROMÁ VYHRAZENÁ (ZS)

ORNÁ PŮDA (NZO\_OP)

PLOCHY SMIŠENÉ NEZASTAVĚNÉHO ÚZEMÍ – PŘÍRODNÍ (NSp)

HRANICE BPEJ

ČÍSLA BPEJ A TŘÍD OCHRANY  
ZEMĚDĚLSKÉ PŮDY

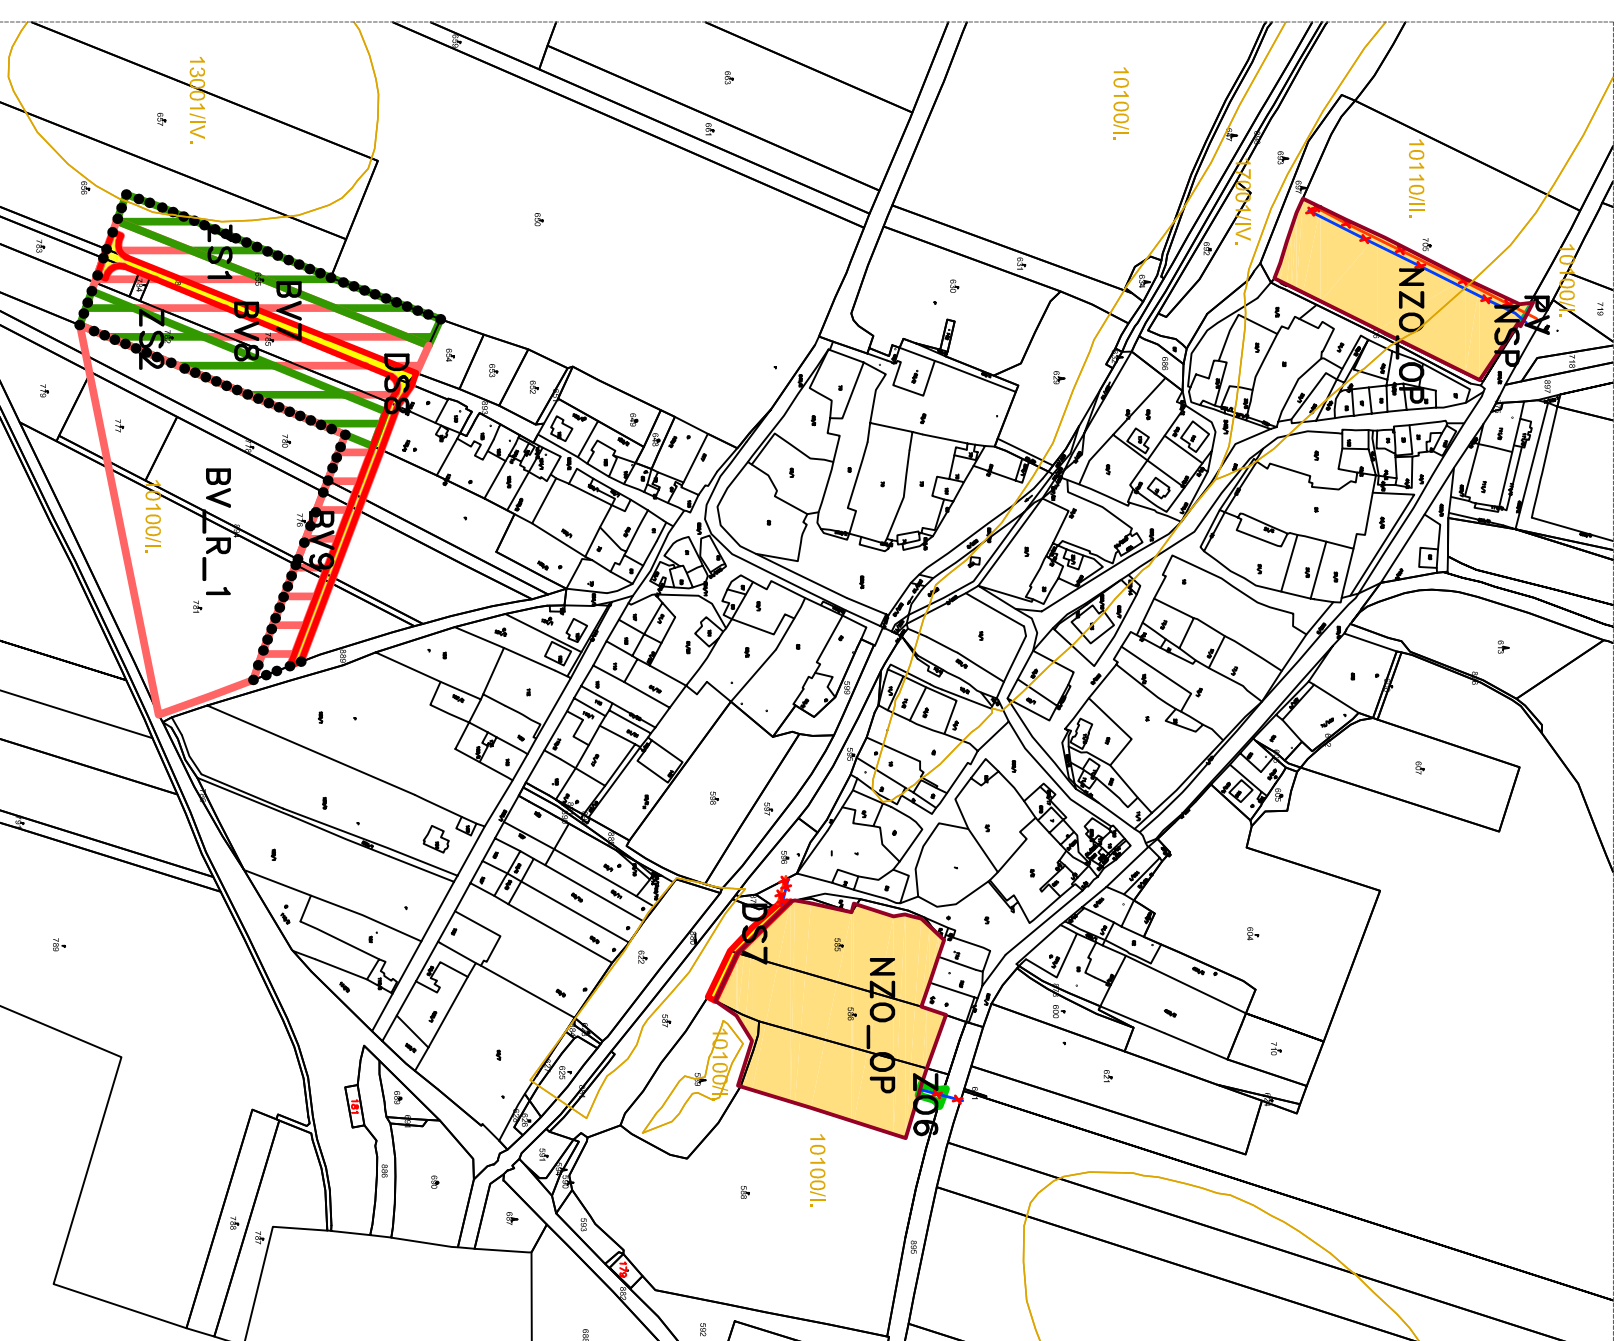

Porizovatel:	Městský úřad Slany - Stavební úřad, úřad územního plánování
Projektant:	
Odpovědný projektant:	Ing. Stanislav Zeman
Digitální zpracování:	Ing.arch. Václava Dandová
Název akce:	OBEC KMETINĚVES Změna č.1 ÚP Kmetiněves
Název výkresu:	Koordináční výkres
Číslo dokumentace:	Grafická část odvodnění
Číslo výkresu:	5